


Mapa nawierzchni brukarskich do wykonania z podziałem na fragmenty

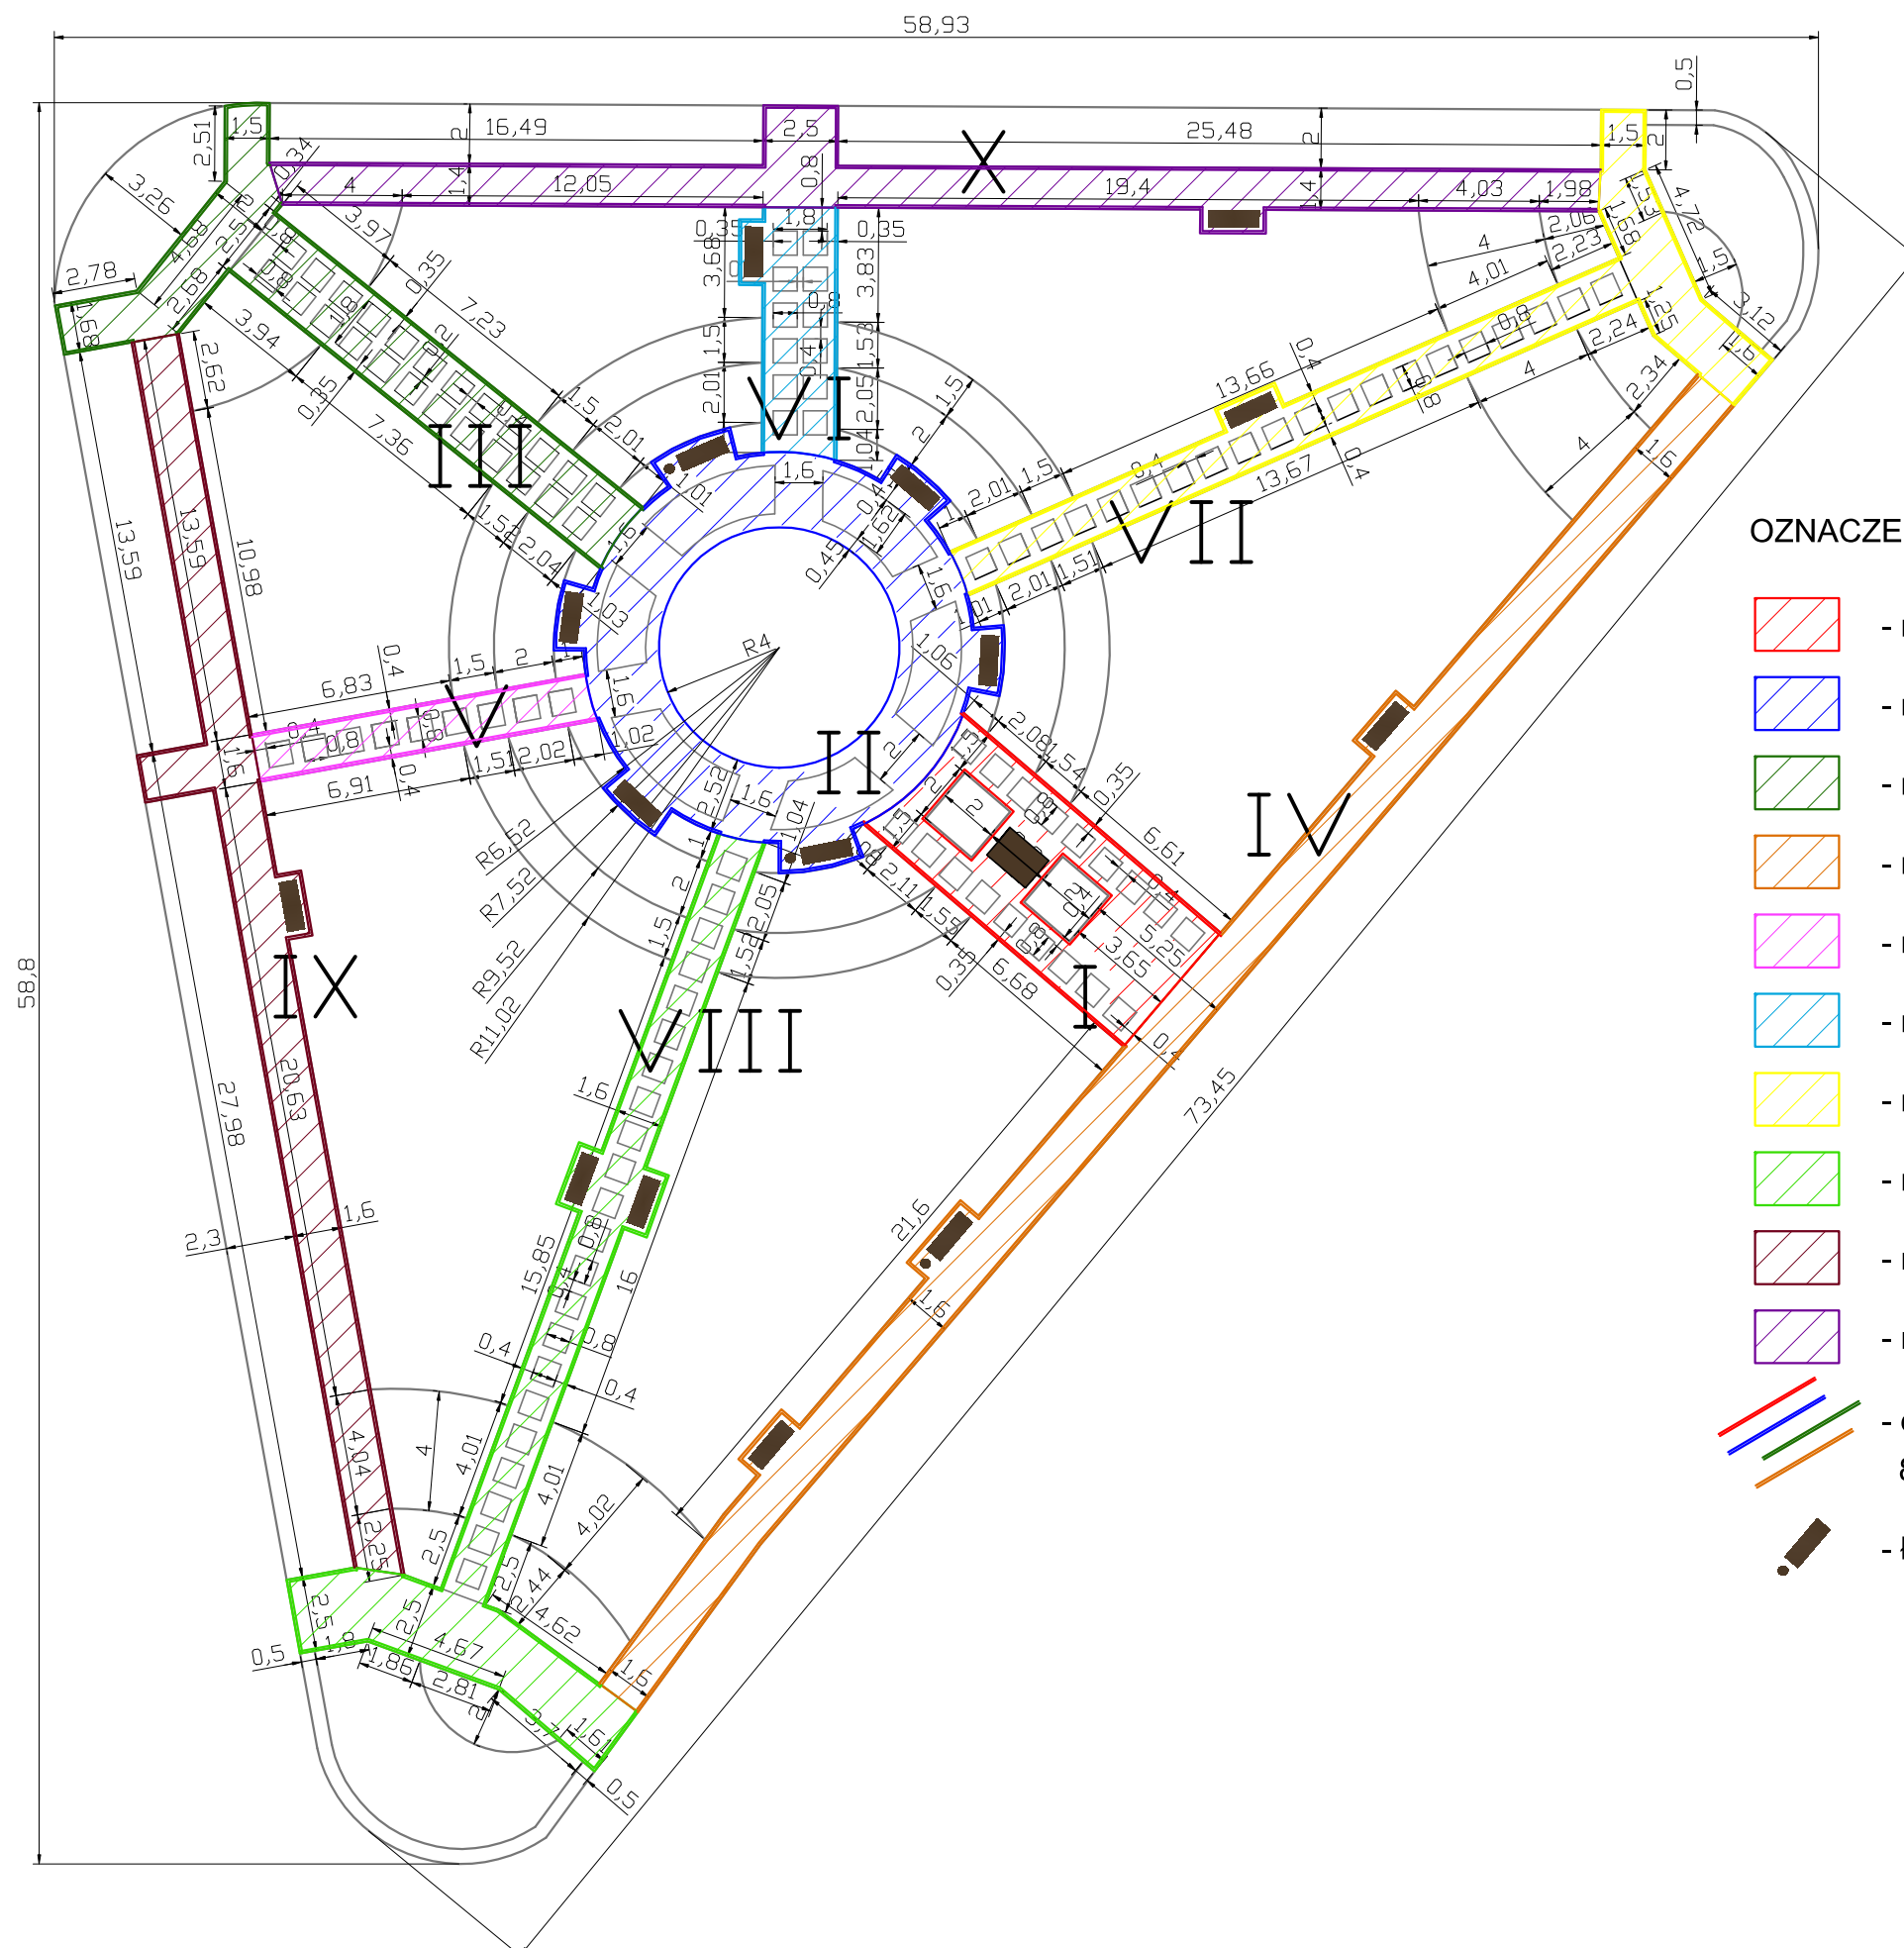

OZNACZENIA :

- nawierzchnia I - Akropol granito 11,6m², nero 35,5m² lub równoważna w tych samych kolorach
- nawierzchnia II - Picola granito 37,3m², nero 57,8m² lub równoważna w tych samych kolorach
- nawierzchnia III - Akropol granito 35,8m², nero 23,9m² lub równoważna w tych samych kolorach
- nawierzchnia IV - Akropol granito 97,1m² lub równoważna w tych samych kolorach
- nawierzchnia V - Akropol granito 5,8m², nero 12,4m² lub równoważna w tych samych kolorach
- nawierzchnia VI - Akropol granito 7,7m², nero 14,6m² lub równoważna w tych samych kolorach
- nawierzchnia VII - Akropol granito 32,8m², nero 28,0m² lub równoważna w tych samych kolorach
- nawierzchnia VIII - Akropol granito 43,2m², nero 32,6m² lub równoważna w tych samych kolorach
- nawierzchnia IX - Akropol granito 72,4m² lub równoważna w tych samych kolorach
- nawierzchnia X - Akropol granito 68,6m² lub równoważna w tych samych kolorach
- obrzeża betonowe 8x30x100 cm
- ławka i kosz

KERRIA® PRACOWNIA PROJEKTOWA

Specjalistyczny Zakład Kształtowania Zieleni "KERRIA" Piórkowski, Gebler, sp. jawna
62-600 Kolo ul. Zeromskiego 80 tel. (0-63) 26-19-245 www.kerria.pl, e-mail: biuro@kerria.pl
KRS 0000269789 NIP: 666 20 38 654 REGON: 300461128

Inwestor:	Gmina Czarniejewo, ul. Poznańska 8, 62-250 Czarniejewo		
Tytuł rysunku:	Mapa nawierzchni brukarskich do wykonania z podziałem na fragmenty		
Tytuł opracowania:	Renowacja przestrzeni i pamięci - przebudowa alejek na Rynku w Czarniejewie		
Adres inwestycji:	Pl. Wiosny Ludów, Czarniejewo, pow. gnieźnieński, woj. wielkopolskie		
Opracował:	mgr inż. Anna Sobczak		Skala 1:250
	mgr inż. Dominika Kowal		
	dr inż. Piotr Gebler		
Kierownik Projektu:	mgr inż. Jarosław Piórkowski		Data: Wrzesień 2013r