


Przekrój przez nawierzchnie na ścieżkach w skali 1:20

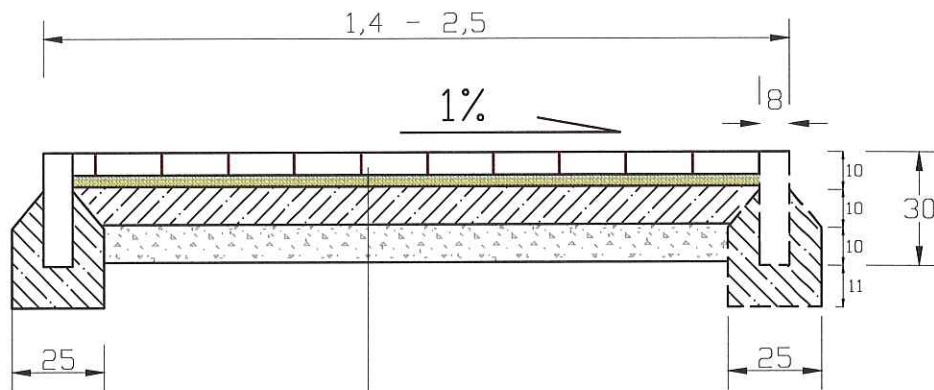

6cm	kostka betonowa
3cm	podsyпка piaskowa
10cm	beton B10
10cm	piasek gruboziarnisty

KERRIA® PRACOWNIA PROJEKTOWA

Specjalistyczny Zakład Kształtowania Zieleni "KERRIA" Piórkowski, Gebler, sp. jawna
62-600 Koło ul. Żeromskiego 80 tel. (0-63) 26-19-245 www.kerria.pl, e-mail: biuro@kerria.pl
KRS 0000269769 NIP: 666 20 38 654 REGON: 300461128

Inwestor:	Gmina Czarniejewo, ul. Poznańska 8, 62-250 Czarniejewo		
Tytuł rysunku:	Przekrój przez nawierzchnię na ścieżkach w skali 1:20		
Tytuł opracowania:	Zagospodarowanie terenu zieleni przy Pl. Wiosny Ludów w Czarniejewie		
Adres inwestycji:	Pl. Wiosny Ludów, Czarniejewo, pow. gnieźnieński, woj. wielkopolskie		
Projektant:	inż. Jakub Strużyński		
	mgr inż. arch. Paweł Pierozynski		
Opracował:	mgr inż. Anna Sobczak		Skala 1:20
	mgr inż. Dominika Kowal		
Kierownik Projektu:	mgr inż. Jarosław Piórkowski		Data: Luty 2013r