



Rozmieszczenie ławek i koszy
skala 1:20

Wojewódzki Urząd
Ochrony Zabytków w Poznaniu
61 834 Poznań, ul. Gołębia 7
tel. (0-61) 852-80-03, 852 80-04
fax (0-61) 852-80 02


Ławka - widok z góry

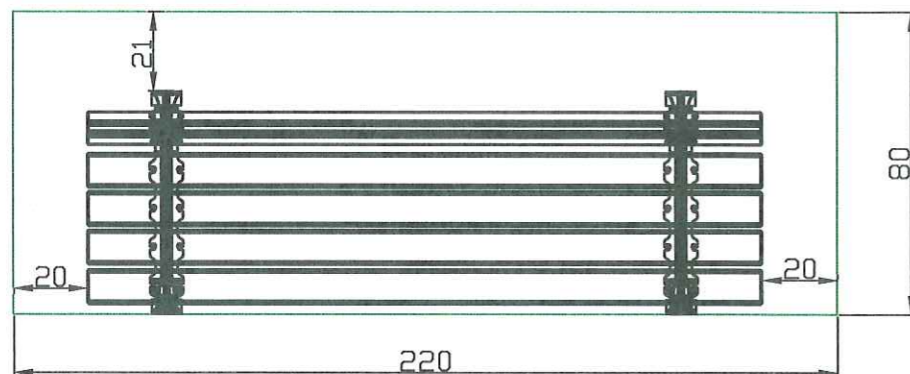


Ławka i kosz - widok z góry

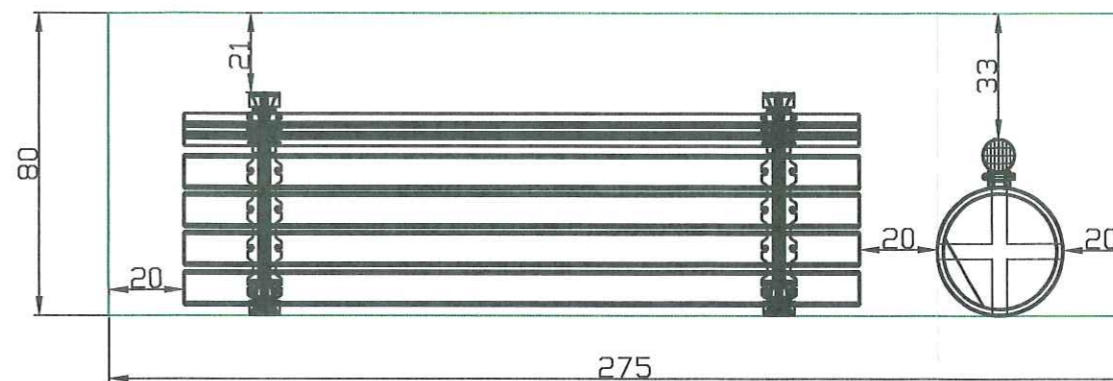

Ławka - widok z przodu

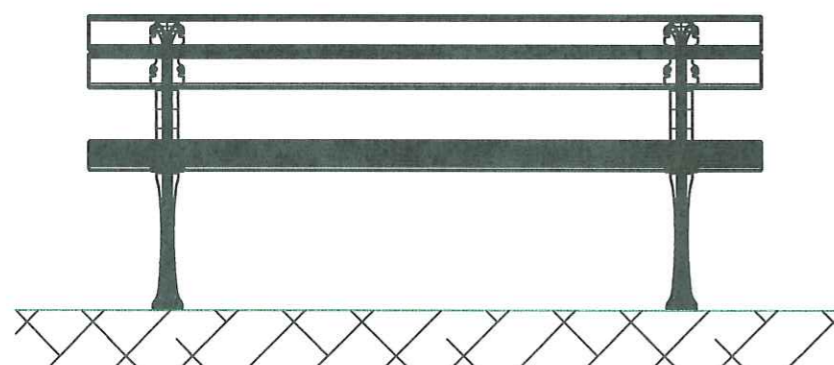

Ławka i kosz - widok z przodu

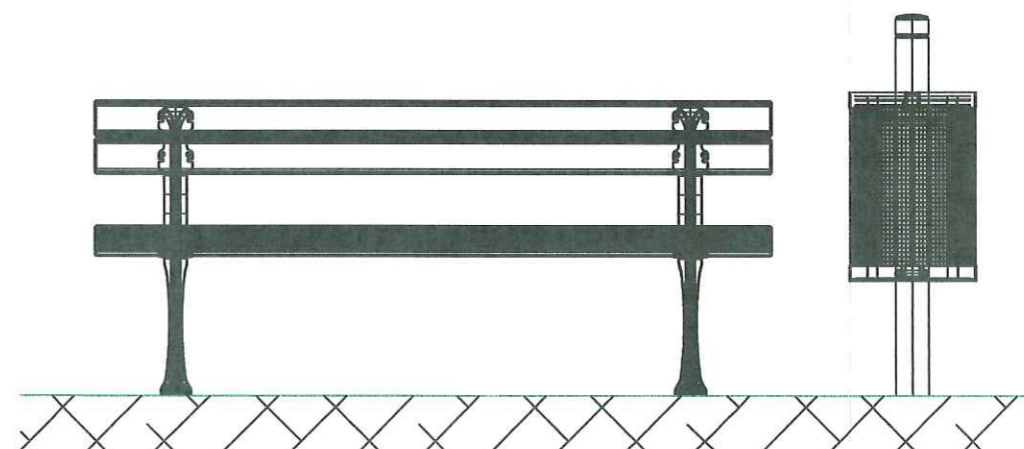

**KERRIA® PRACOWNIA
PROJEKTOWA**

Specjalistyczny Zakład Kształtowania Zieleni "KERRIA" Piórkowski, Gebler, sp. jawna
62-600 Koto ul. Zeromskiego 80 tel. (0-63) 26-19-245 www.kerria.pl, e-mail: biuro@kerria.pl
KRS 0000269789 NIP: 666 20 38 654 REGON: 300461128

Inwestor:	Gmina Czarniejewo, ul. Poznańska 8, 62-250 Czarniejewo		
Tytuł rysunku:	Mała architektura - ławki i kosze w skali 1:20		
Tytuł opracowania:	Zagospodarowanie terenu zieleni przy Pl. Wiosny Ludów w Czarniejewie		
Adres inwestycji:	Pl. Wiosny Ludów, Czarniejewo, pow. gnieźnieński, woj. wielkopolskie		
Projektant:	inż. Jakub Strużyński		
	mgr inż. arch. Paweł Pierożyński		
Opracował:	mgr inż. Anna Sobczak		Skala 1:20
	mgr inż. Dominka Kowal		Rys. nr 6
Kierownik Projektu:	mgr inż. Jarosław Piórkowski		Data: Luty 2013r