


Województwo: wielkopolskie  
Powiat: gnieźnieński  
Jednostka ewidencyjna: Czarniejewo - miasto  
Obręb ewidencyjny: Czarniejewo

Skala 1:1000

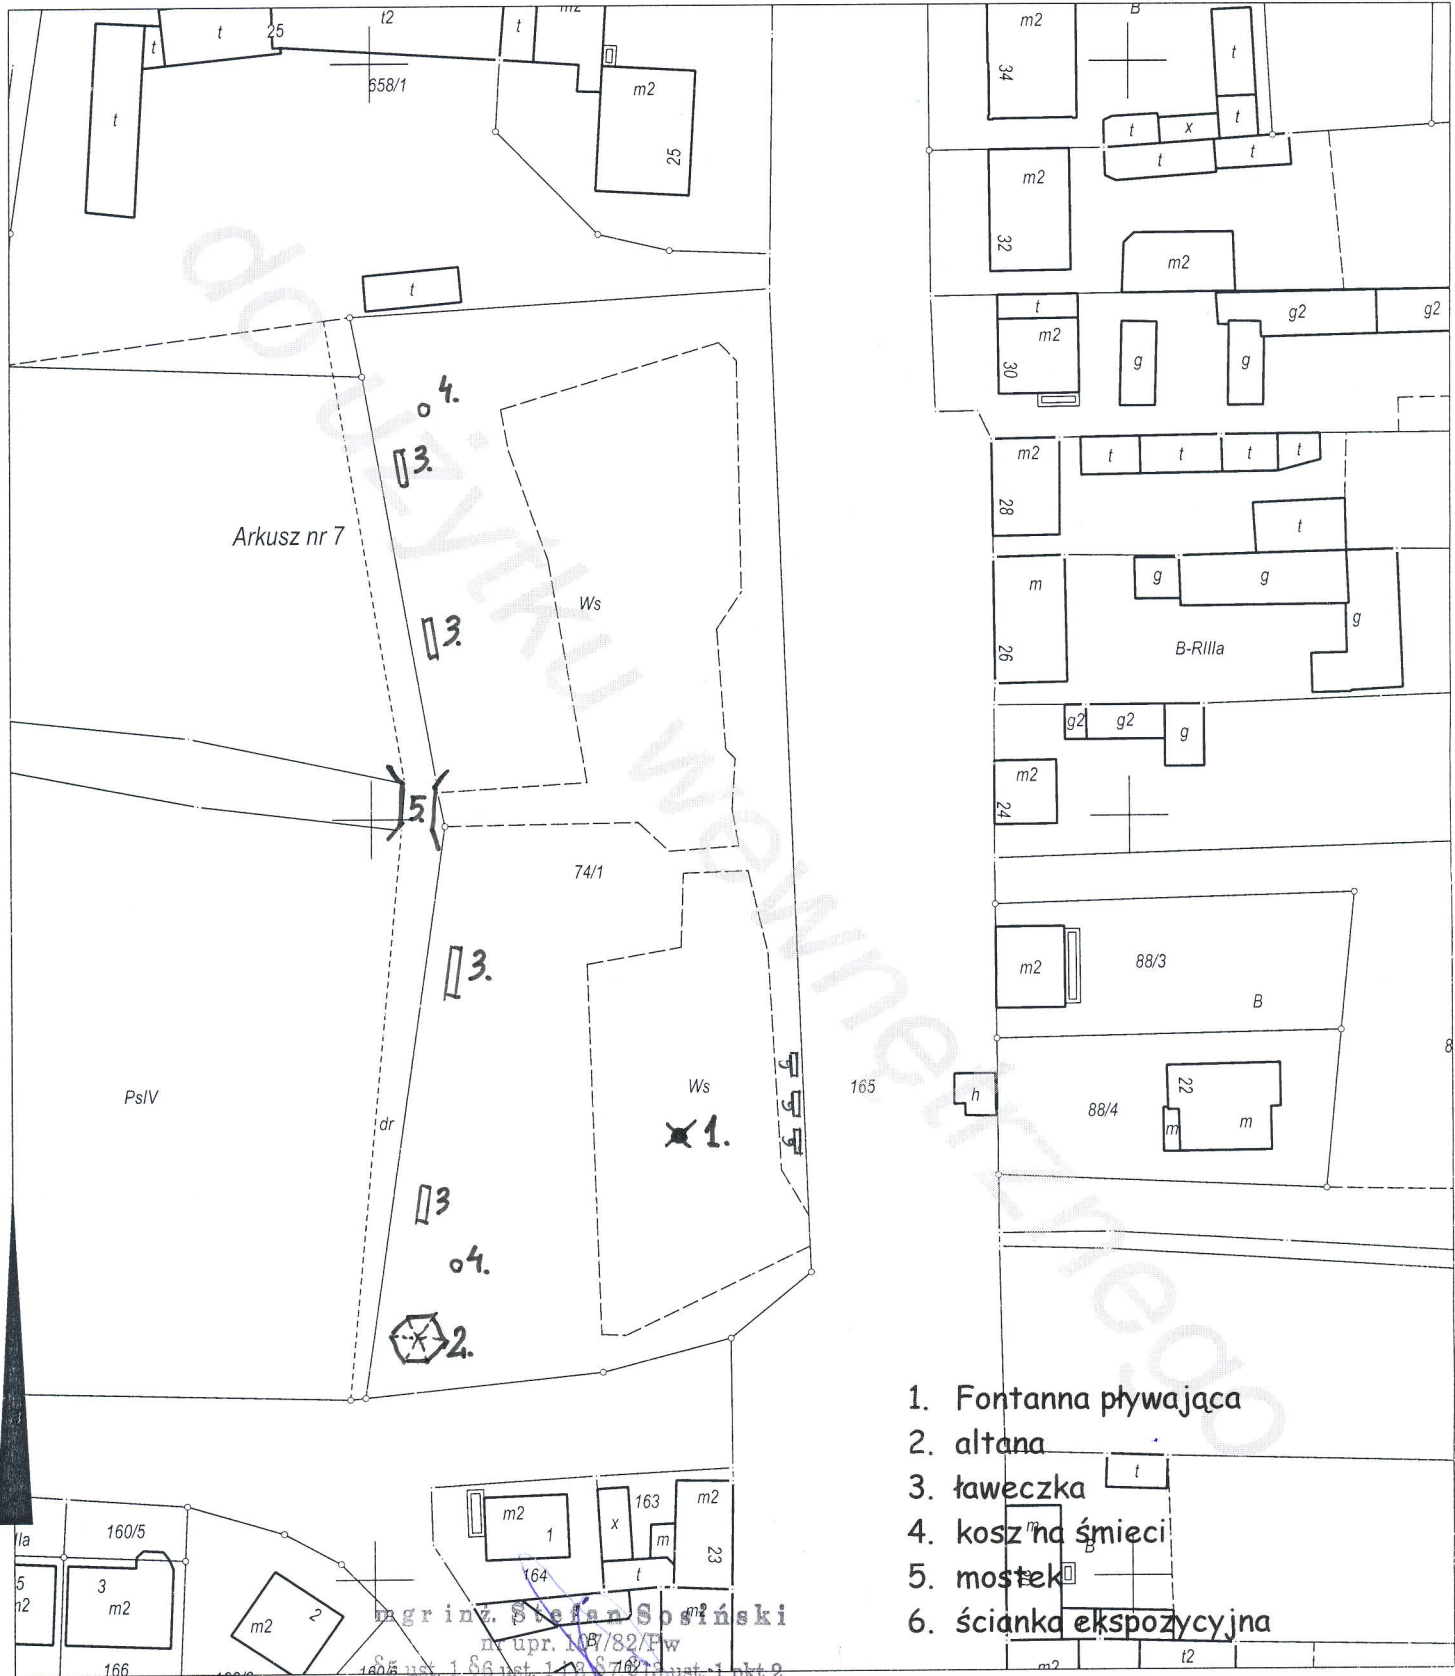

1. Fontanna pływająca
2. altana
3. ławeczka
4. kosz na śmieci
5. mostek
6. ścianka ekspozycyjna

mgr inż. Stefan Sosniński  
dop. 109/82/Fw  
członek PIIB nr WRP/BO/6994/02  
Mnichowo 102a, 62-200 Gniezno  
tel. 061-425-26-19 i 602-426-985

Gniezno dnia 27-09-2013 r.