




Przekrój I - I

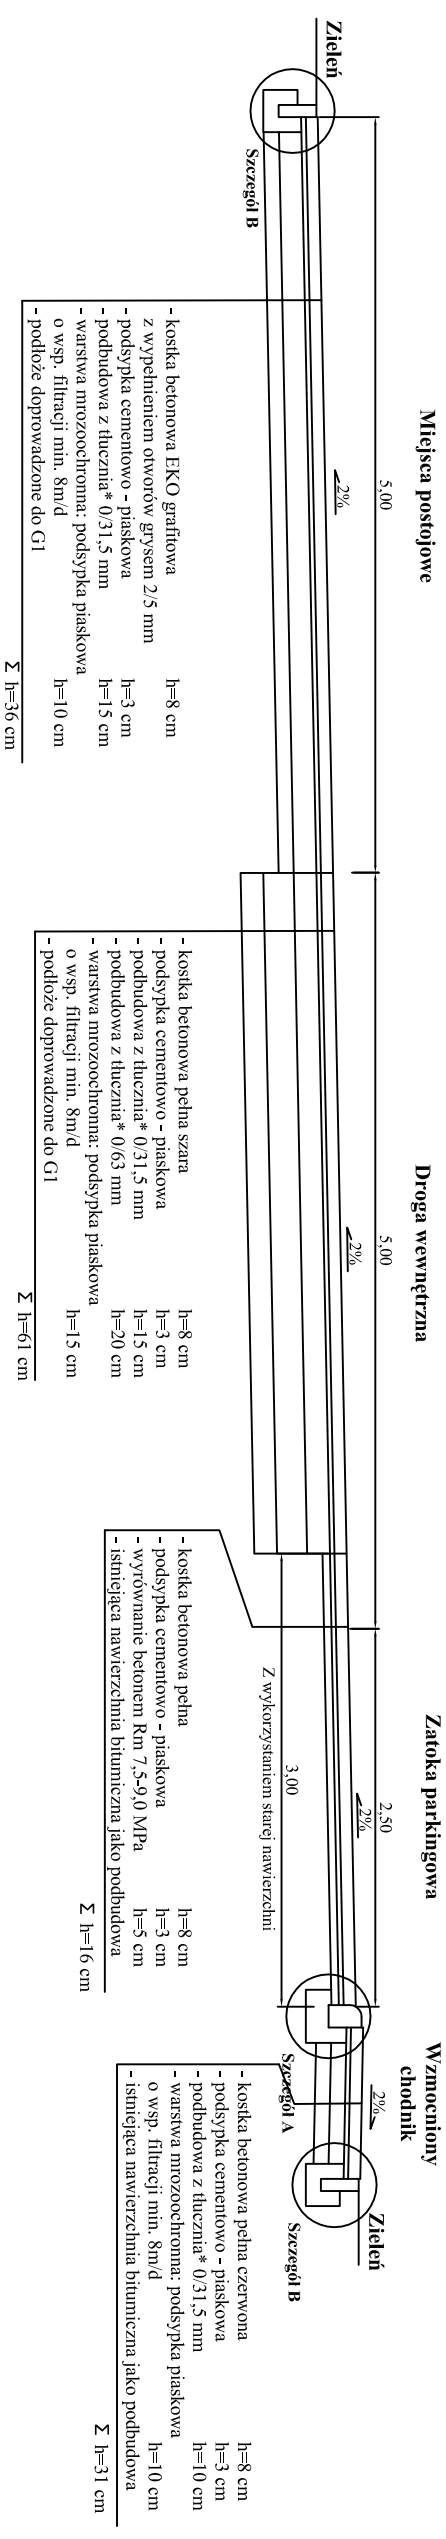

Przekrój II - II

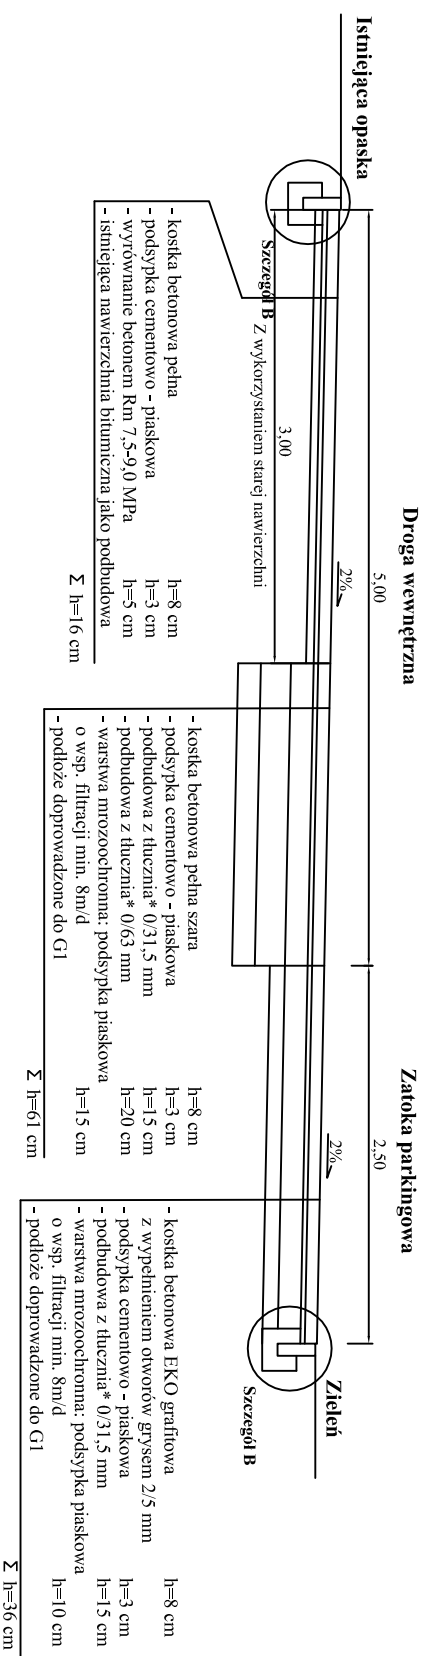

Przekrój III - III

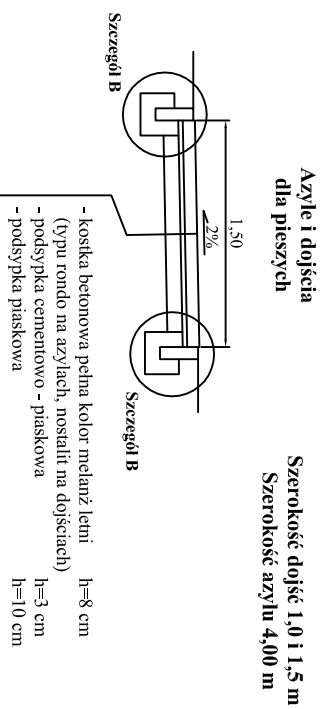

*Wymagania dotyczące tluczni twardoego: nasiąkliwość WA24 - 2 mrozoodporność F1 ścieralność LA ≤ 30

Kruszywo jednorodne gatunkowo bez domieszek i zanieczyszczeń, spełniające wymagania krzywych uzarnienia np. granit, gąbry, bazalt, melafir itp.

Biurowo Inżynieryjno - Techniczne		Investor	
" K I E R "		Gmina Czerniejewo	
62 - 200 Gniezno Os. Wł. Łokietka 18/5 tel. 61 426 64 78, 507 172 128 NIP 784-125-99-64 REGON 634460624 Biuro: Lednicka 3 tel/fax 61 425 22 11		ul. Poznańska 8 62-250 Czerniejewo	
OBIEKT: Przebudowa dróg i placów wewnętrznych przy budynku socjalnym użyteczności publicznej w Żydowie Gmina Czerniejewo (działki nr 92/15, 92/16, 92/17 i 92/168)			
RYSUNEK:		NR	
Przekroje normalny		3	
STANOWISKO	IMIĘ I NAZWISKO	NR UPR.	DATA
Kierownik projektu	mgr inż. Mieczysław Lebedyński	164/88/PW	IV 2016
Asystent projektanta	mgr inż. Iwona Lebedyńska		IV 2016
Projektant	Mirosława Ignasiak	476/87/PW	IV 2016
BRANŻA	STADIUM	ROK OPR.	NR ZLEC
Drogowa	DP	2016	SKALA 1 : 50
			EGZEMPLARZ